

IMEJ POKOK CADANGAN



KELOMPOK EUCALYPHTHUS
DEGLUPTA



KELOMPOK CAESALPHINA
FERREA



KELOMPOK MELALUECA



CHORISIA SPECIOSA



LANGERSTROMIA
LANGKAWIENSIS



LEPTOSPERMUM BRACHYANDRUM



MELALUECA
BRACTEATA



COCHLESPERMUM



CAESALPHINA
FERREA




BRACHYCHITON
RUPESTRIS


CADANGAN REKABENTUK




LAKARAN PERSPEKTIF

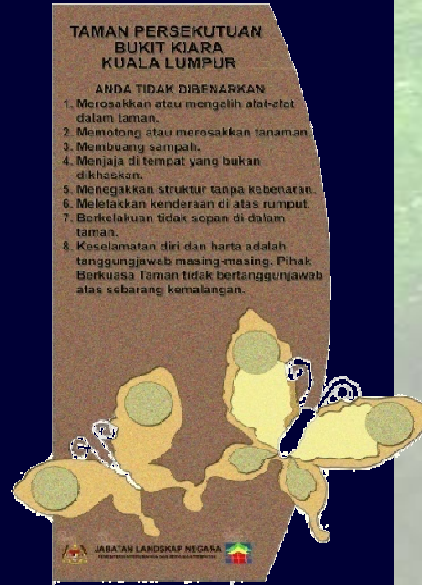

PAPAN TANDA AMARAN

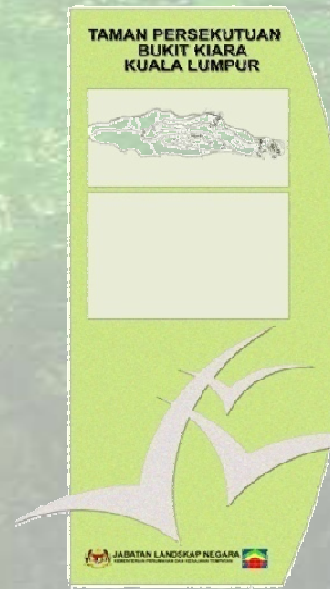


PAPAN TANDA LOKASI DAN IKLAN

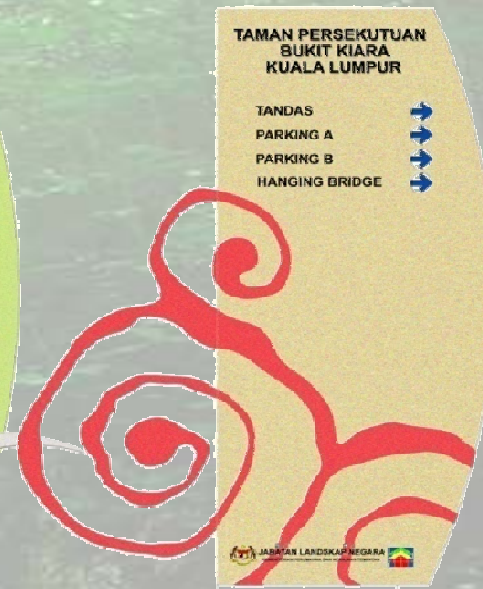


PAPAN TANDA TUNJUK ARAH

CADANGAN REKABENTUK

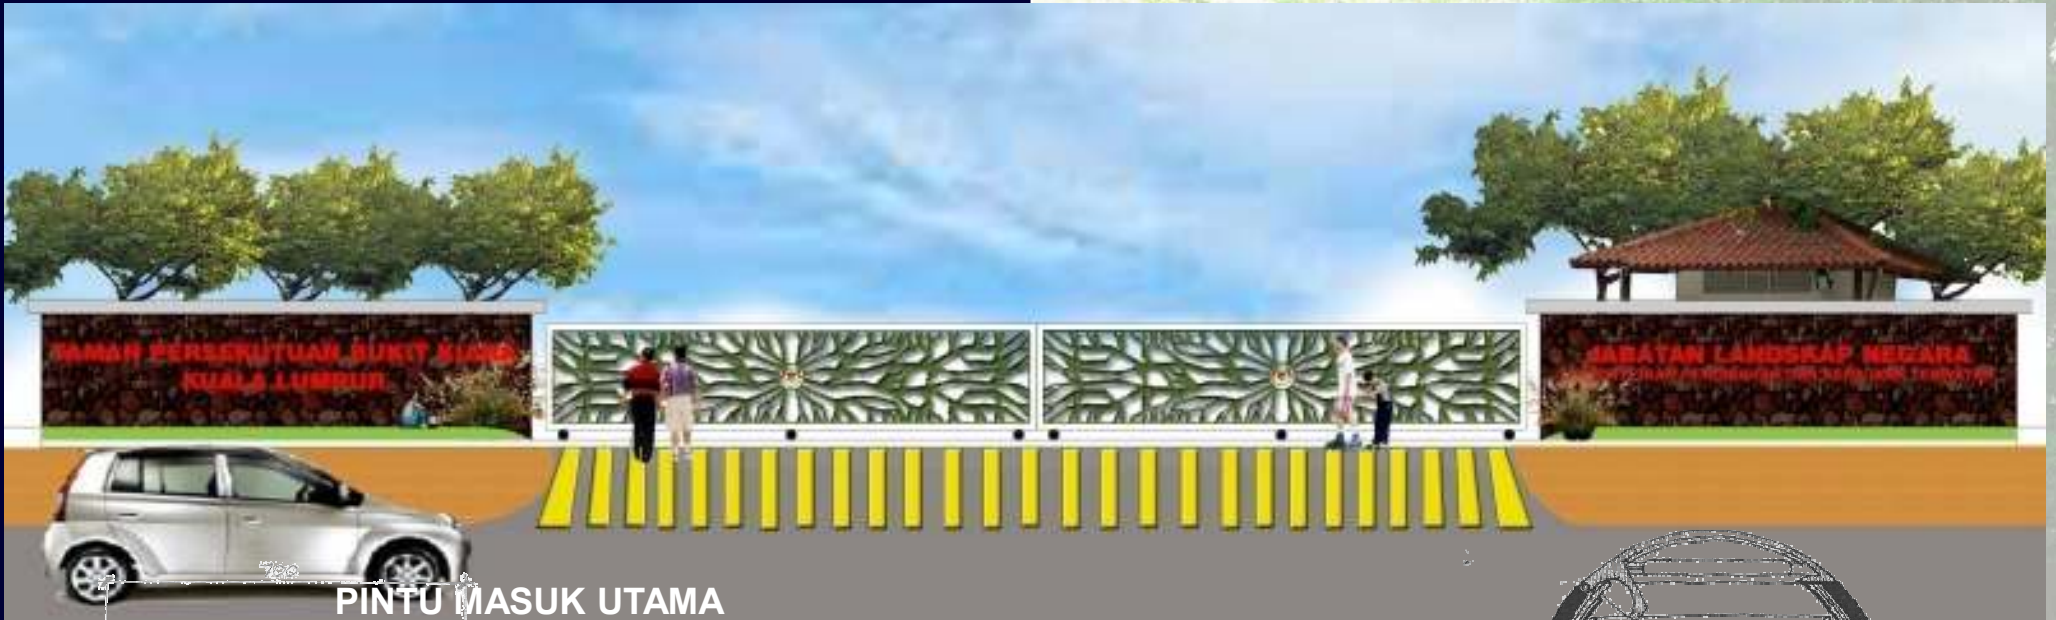


PINTU MASUK UTAMA

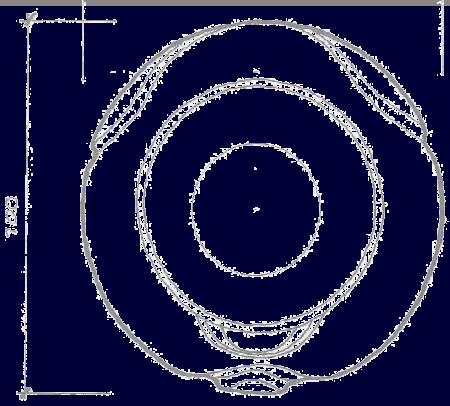


P1 PELAN
SKALA 1:50



P2 PANDANGAN SISI KIKI
SKALA 1:50

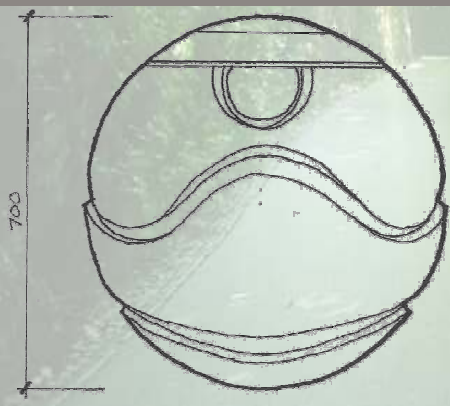

D2 PANDANGAN HADAPAN
SKALA 1:10

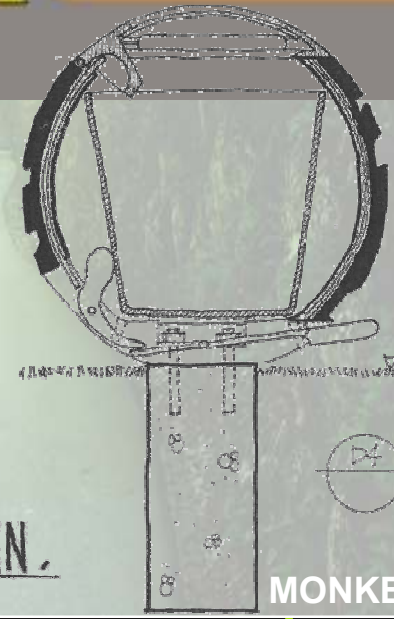

D3 KEKATAN
SKALA 1:10

MONKEY PROOF BIN



JADUAL PERLAKSANAAN

KOMPENAN PEMBANGUNAN	TEMPOH PELAKSANAAN PEMBANGUNAN RMKe - 10																
	2012										2013						2014
	mac	apr	mei	jun	jul	ogo	sep	okt	nov	dis	jan	feb	mac	apr	mei	Jun-dis	Jan - Mei
Inventori tapak																	
Penyediaan Rekabentuk																	
Penyediaan Dokumen Tender																	
Iklan																	
Penilaian Tender																	
Pelaksanaan																	
Penyelenggaraan																	



CADANGAN MEMBINA KESELURUHAN PAGAR KESELAMATAN DI SEPANJANG SEMPADAN UNTUK TAMAN BERSKALA BESAR BUKIT KIARA

Disediakan oleh :



**JABATAN LANDSKAP NEGARA
KEMENTERIAN PERUMAHAN DAN KERAJAAN TEMPATAN**

CADANGAN MEMBINA KESELURUHAN PAGAR KESELAMATAN DI SEPANJANG SEMPADAN UNTUK TAMAN BERSKALA BESAR BUKIT KIARA

LATARBELAKANG

RINGKASAN PROJEK

- Jarak 4707 M Panjang dengan Ketinggian 12 Kaki
- Mula Projek 24 Oktober 2011
- Siap Projek 18 November 2012
- Spesifikasi : Hot Dipped Galvanized High security anti climb Fencing

TUJUAN PEMBINAAN

Keselamatan

Melindungi kawasan Taman daripada pencerobohan penoreh getah haram dan penempatan secara haram oleh pendatang tanpa izin.

Kawalselia

Memudahkan kawalselia Taman terutamanya aktiviti keluar dan masuk di sepanjang sempadan Taman Persekutuan.

Pencerobohan tanah

Mengawal kawasan Taman Persekutuan dari pencerobohan kawasan yang berlaku disepanjang sempadan oleh pihak pemaju atau pemilik tanah persendirian.

Aduan Pengguna

Pihak Jabatan banyak menerima aduan daripada orang ramai yang terdiri daripada pelbagai lapisan masyarakat terutamanya pengguna dan pengunjung Taman termasuklah aduan dari pihak BKER yang telah disiarkan di TV3 mengenai keselamatan pengguna taman. Sehubungan dengan itu pihak Kementerian telah mencadangkan pembinaan pagar keselamatan sempadan di keseluruhan Taman ini.

Memulihara alam sekitar


Menjaga dan memelihara alam sekitar dari aktiviti pembuang sampah dan pengaliran air yang boleh menyebabkan hakisan kawasan oleh pihak yang tidak bertanggung jawab.



CADANGAN MEMBINA KESELURUHAN PAGAR KESELAMATAN DI SEPANJANG SEMPADAN UNTUK TAMAN BERSKALA BESAR BUKIT KIARA

CADANGAN PEMBANGUNAN


- Lokasi Cadangan Pagar Keselamatan Sempadan
- Pagar Sedia Ada Bersempadan Dengan Kawasan Perumahan TTDI
- Pagar Sedia Ada Di Taman Lembah Kiara
- Pagar Di Bawah Pakej Zon Pentadbiran Dan Garden Centre
- ▲ Pintu Masuk Sedia ada
- ★ Pintu Masuk Cadangan

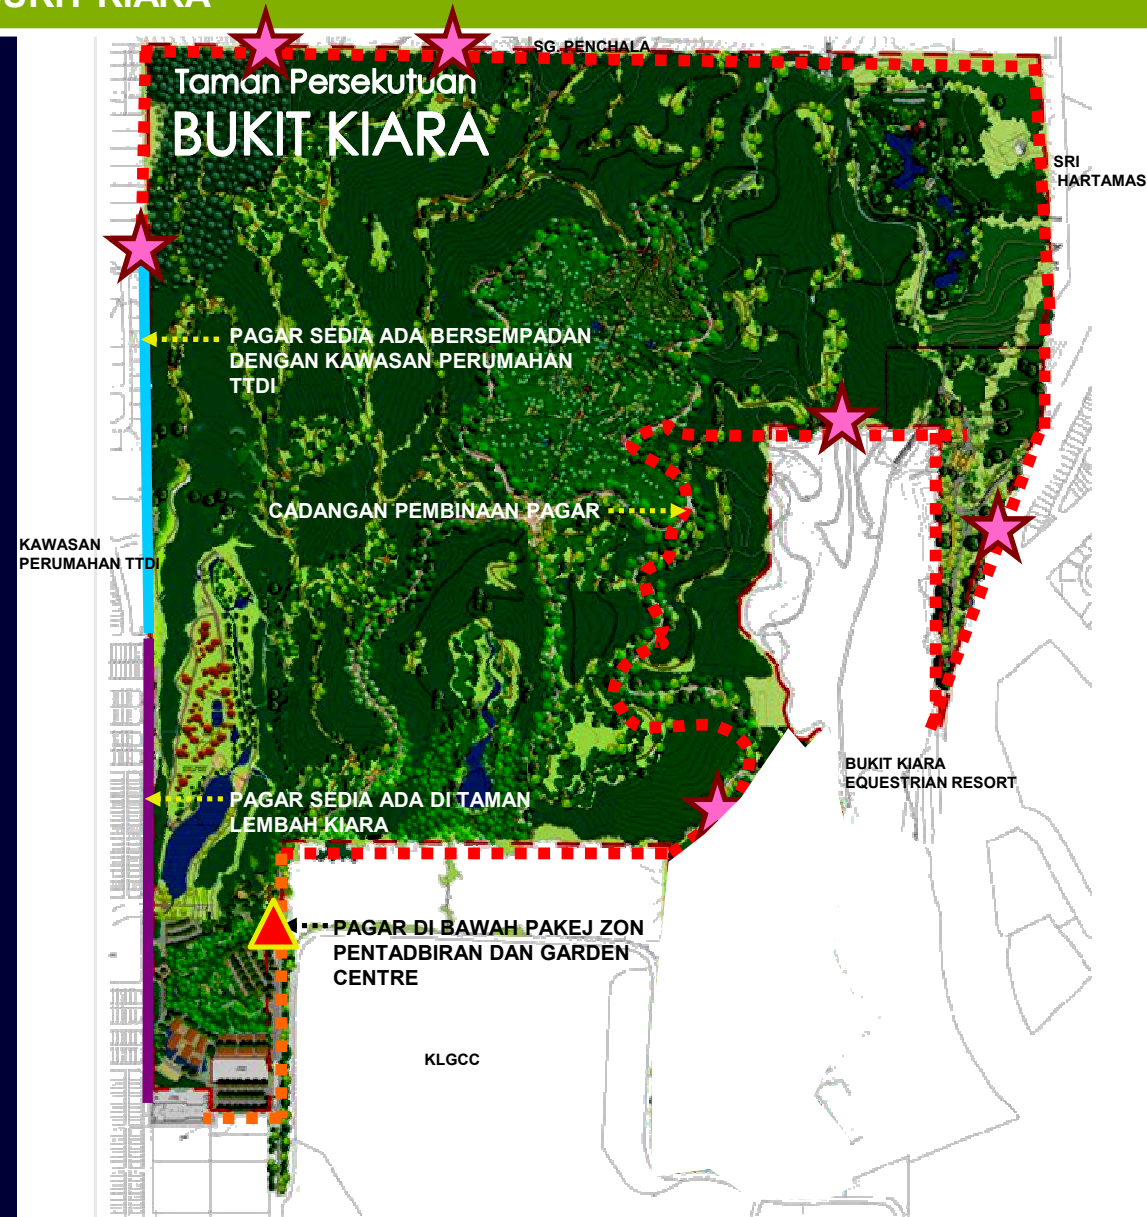

CADANGAN MEMBINA KESELURUHAN PAGAR KESELAMATAN DI SEPANJANG SEMPADAN UNTUK TAMAN BERSKALA BESAR BUKIT KIARA

SPESIFIKASI

High security anti climb Fencing

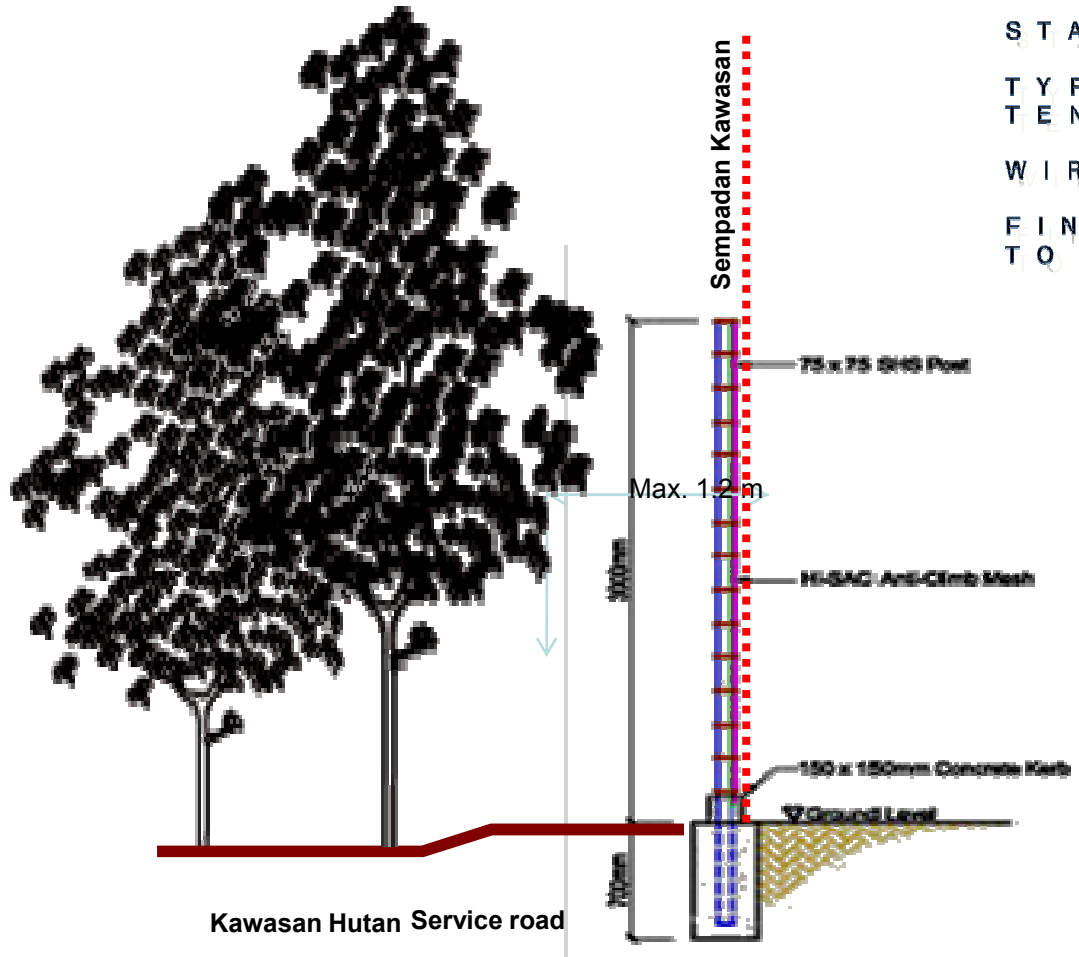

SPESIFIKASI TEKNIKAL


STANDARD PANEL SIZE :
2475 MM X 5200 MM

STANDARD WIRE DIAMETER : 4 MM

TYPE OF STEEL WIRES : HIGH
TENSIL STEEL WIRES


WIRE TENSIL STRENGTH : 500 N/M²

FINISH : HOT DIPPED GALVANIZED
TO BS 729

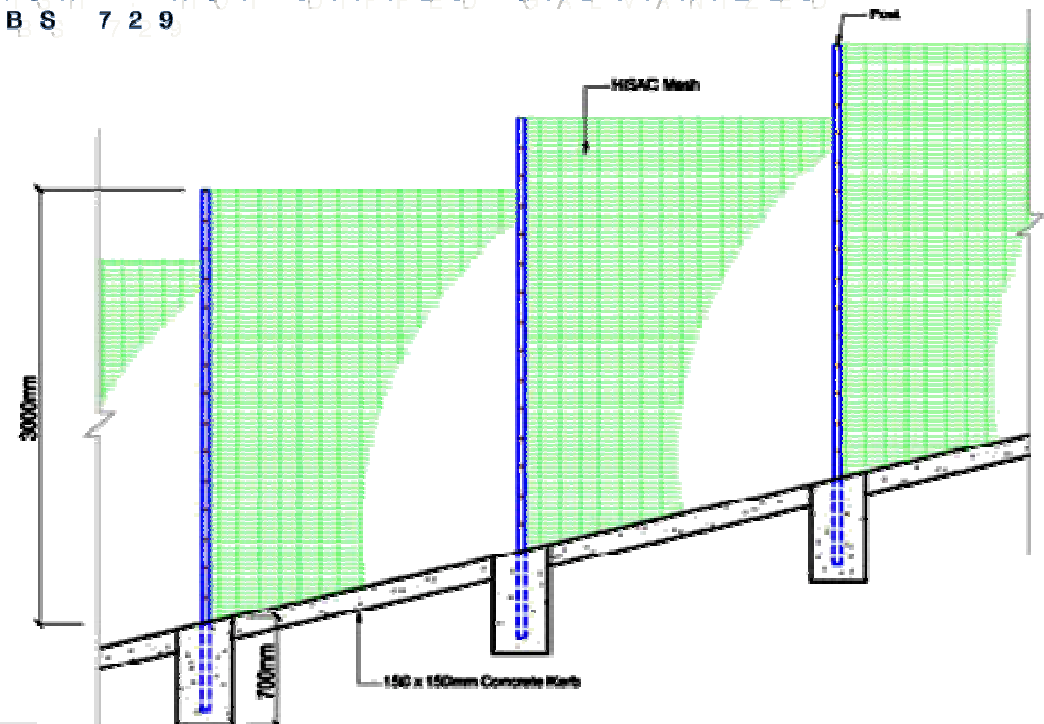

CADANGAN MEMBINA KESELURUHAN PAGAR KESELAMATAN DI SEPANJANG SEMPADAN UNTUK TAMAN BERSKALA BESAR BUKIT KIARA

LUKISAN TEKNIKAL DAN SPESIFIKASI

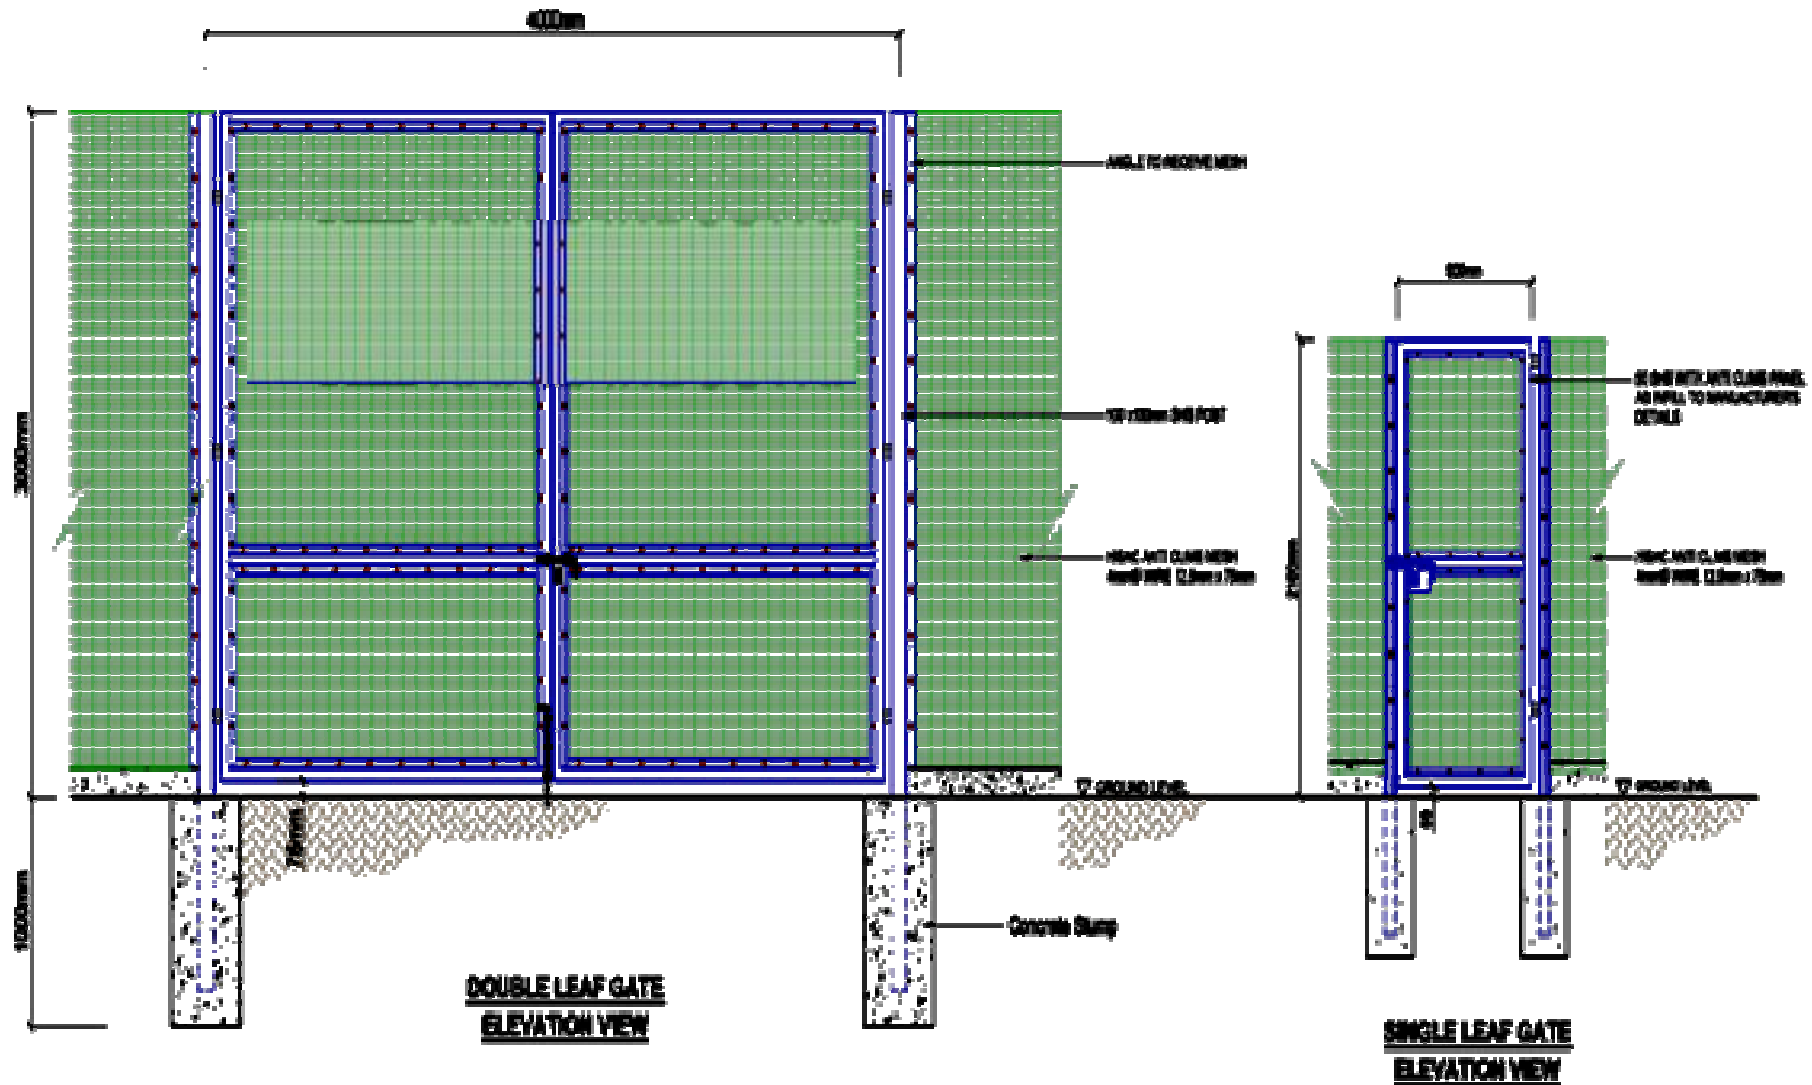

DISEDIAKAN OLEH:
JABATAN LANDSKAP NEGARA
KEMENTERIAN PERUMAHAN DAN KERAJAAN TEMPATAN



Pembangunan
Taman Persekutuan Bukit Kiara, Kuala Lumpur

CADANGAN MEMBINA KESELURUHAN PAGAR KESELAMATAN DI SEPANJANG SEMPADAN UNTUK TAMAN BERSKALA BESAR BUKIT KIARA

IMEJ CADANGAN



DISEDIAKAN OLEH:
JABATAN LANDSKAP NEGARA
KEMENTERIAN PERUMAHAN DAN KERAJAAN TEMPATAN



Pembangunan
Taman Persekutuan Bukit Kiara, Kuala Lumpur



KERJA-KERJA PENYELENGGARAAN LANDSKAP DI TAMAN PERSEKUTUAN

Disediakan oleh :



JABATAN LANDSKAP NEGARA
KEMENTERIAN PERUMAHAN DAN KERAJAAN TEMPATAN

KERJA-KERJA PENYELENGGARAAN LANDSKAP DI TAMAN LEMBAH KIARA, KUALA LUMPUR UNTUK JABATAN LANDSKAP NEGARA BAGI TEMPOH 2 TAHUN

SKOP KERJA PENYELENGGARAAN

1. **Penyelenggaraan am:** tandas, pondok pengawal, longkang, pembersihan kawasan, tasik, pelupusan sampah
2. **Kerja-kerja Landskap lembut:** penyelenggaraan rumput, penutup bumi, pokok renek & pagaran, palma berumpun, palma tunggal, pokok teduhan, buluh & bertam
3. **Kerja-kerja landskap kejur:** siarkaki, jalan premix & kawasan parking, wakaf, meja berkelah & kerusi rehat, tiang lampu taman, papan tanda, chain link, railing, water fountain, tong sampah, peralatan permainan kanak-kanak, alat senam riang, plaza, jambatan, feeder pillar, kawasan luar pagar taman
4. **Kerja-kerja pembaikan kecil:** penggantian peralatan permainan kanak-kanak yang rosak, penggantian peralatan senam yang rosak, penggantian elemen landskap kejur yang rosak, pelupusan pokok mati dan tumbang, penggantian pokok mati



Gambar menunjukkan kerja-kerja penyelenggaraan rutin yang dilaksanakan oleh kontraktor yang dilantik; Rumpun Damai Nursery di Taman Lembah Kiara

KERJA-KERJA PENYELENGGARAAN LANDSKAP DI TAMAN LEMBAH KIARA, KUALA LUMPUR UNTUK JABATAN LANDSKAP NEGARA BAGI TEMPOH 2 TAHUN

KERJA-KERJA PEMBAIKAN KECIL: Seamless rubber flooring di kawasan senamrobik



Kadaan seamless rubber flooring yang berlaku mendapan dan tertanggal sudah selesai dibaiki.

KERJA-KERJA PENYELENGGARAAN LANDSKAP DI TAMAN LEMBAH KIARA, KUALA LUMPUR UNTUK JABATAN LANDSKAP NEGARA BAGI TEMPOH 2 TAHUN

KERJA-KERJA PEMBAIKAN KECIL: penggantian peralatan permainan kanak-kanak dan peralatan senam yang rosak



Keadaan semasa peralatan permainan kanak-kanak dan peralatan senam yang rosak dan telah diganti bagi memberi kemudahan rekreasi kepada pengguna

KERJA-KERJA PEMBAIKAN KECIL: Pembaikan dan penggantian elemen landskap kejur yang rosak

Pembaikan jalan premix sediada yang rosak



Kerja-kerja memotong, mengorek, membuang jalan premix yang rosak, meletak, memampatkan lapisan batu crusher run akan dilaksanakan di kawasan yang telah ditetapkan

KERJA-KERJA PENYELENGGARAAN LANDSKAP DI TAMAN LEMBAH KIARA, KUALA LUMPUR UNTUK JABATAN LANDSKAP NEGARA BAGI TEMPOH 2 TAHUN

KERJA-KERJA PEMBAIKAN KECIL : Tandas sediada



Gambar menunjukkan keadaan semasa kerja-kerja pembaikan dan penggantian siling sedang dilaksanakan dan keadaan siling selepas kerja pembaikan selesai dijalankan.



Penggantian pintu kayu, tombol pintu, kipas dinding, kerja-kerja mengepam dan menjolok saluran paip najis adalah antara kerja-kerja yang akan dilaksanakan.

KERJA-KERJA PENYELENGGARAAN LANDSKAP DI TAMAN LEMBAH KIARA, KUALA LUMPUR UNTUK JABATAN LANDSKAP NEGARA BAGI TEMPOH 2 TAHUN

JAMBATAN GANTUNG

- Papan tanda keselamatan dan penutupan jambatan telah dibuat di atas faktor keselamatan
- Jabatan juga telah mendapatkan khidmat nasihat teknikal daripada Bahagian Pembangunan dan Pelaksanaan Projek (PIMB), KPKT . Berikut adalah gambar-gambar semasa jambatan gantung.



Kedudukan tiang pada jambatan gantung yang sedikit condong. Tiang pada jambatan gantung condong adalah berkemungkinan disebabkan oleh agihan beban yang tidak sekata pada jambatan

Nat skru tercabut dan hampir keseluruhan skru yang dipasang tidak menggunakan 'washer'

Terdapat aliran air bawah tanah pada tiang



I-section tiang membengkok. Kemungkinan berlakunya 'torsional rotation' pada piling



Papan tanda pemberitahuan mengenai penutupan jambatan gantung dipasang di atas faktor keselamatan

KERJA-KERJA PENYELENGGARAAN LANDSKAP DI TAMAN LEMBAH KIARA, KUALA LUMPUR UNTUK JABATAN LANDSKAP NEGARA BAGI TEMPOH 2 TAHUN

TANDAS

- Proses sedutan kumbahan oleh Indah Water Konsortium pada 13 dan 20 April 2012
- Jabatan juga telah mohon khidmat nasihat teknikal daripada Bahagian Pembangunan dan Pelaksanan Projek (PIMB), KPKT mengenai tindakan berkaitan kejuruteraan yang boleh diambil bagi mengatasi masalah berkaitan dengan tandas.



WATER FOUNTAIN & PUMP SET

Jabatan juga telah mohon khidmat nasihat teknikal daripada Bahagian Pembangunan dan Pelaksanan Projek (PIMB), KPKT mengenai kerosakan yang berlaku pada water fountain dan pump set.



Kotoran & karat pada terminal penyambungan komponen elektrik



Terminal penyambungan komponen elektrik dipenuhi kotoran dan berkarat



'MCB' litar akhir yang terpelantik disebabkan kerosakan yang berlaku pada litar



Pengujian pada soket alur keluar pada FP-3 menunjukkan kerosakan pada punca 'neutral'

KERJA-KERJA PENYELENGGARAAN LANDSKAP DI TAMAN PERSEKUTUAN BUKIT KIARA, KUALA LUMPUR UNTUK JABATAN LANDSKAP NEGARA BAGI TEMPOH 2 TAHUN

SKOP KERJA PENYELENGGARAAN

- 1. Penyelenggaraan am:** pembersihan kawasan, tong sampah, pondok pengawal, longkang, pelupusan sampah, pembersihan anak-anak sungai, bahan enap di atas jalan, denai dan penyelenggaraan hulu Sungai Penchala
- 2. Kerja-kerja Landskap lembut:** penyelenggaraan rumput, pokok, pelupusan kayu pancang, pengurangan silara pokok, pelupusan pokok mati dan tumbang
- 3. Kerja-kerja landskap kejur:** wakaf, tiang-tiang lampu, papan tanda, feeder pillar
- 4. Kerja-kerja pembaikan:** penyelenggaraan trek rekreasi berkuda, pembaikan tebing akibat hakisan, pembaikan jalan premix dan longkang, penyediaan kawasan melaksanakan aktiviti penanaman pokok



Gambar menunjukkan antara kerja-kerja penyelenggaraan rutin yang dilaksanakan oleh kontraktor yang dilantik; Adi Enterprise di Bukit Kiara

KERJA-KERJA PENYELENGGARAAN LANDSKAP DI TAMAN PERSEKUTUAN BUKIT KIARA, KUALA LUMPUR UNTUK JABATAN LANDSKAP NEGARA BAGI TEMPOH 2 TAHUN



Gambar menunjukkan gambar semasa keadaan pokok-pokok yang diselenggara oleh kontraktor yang dilantik

TERIMA KASIH

